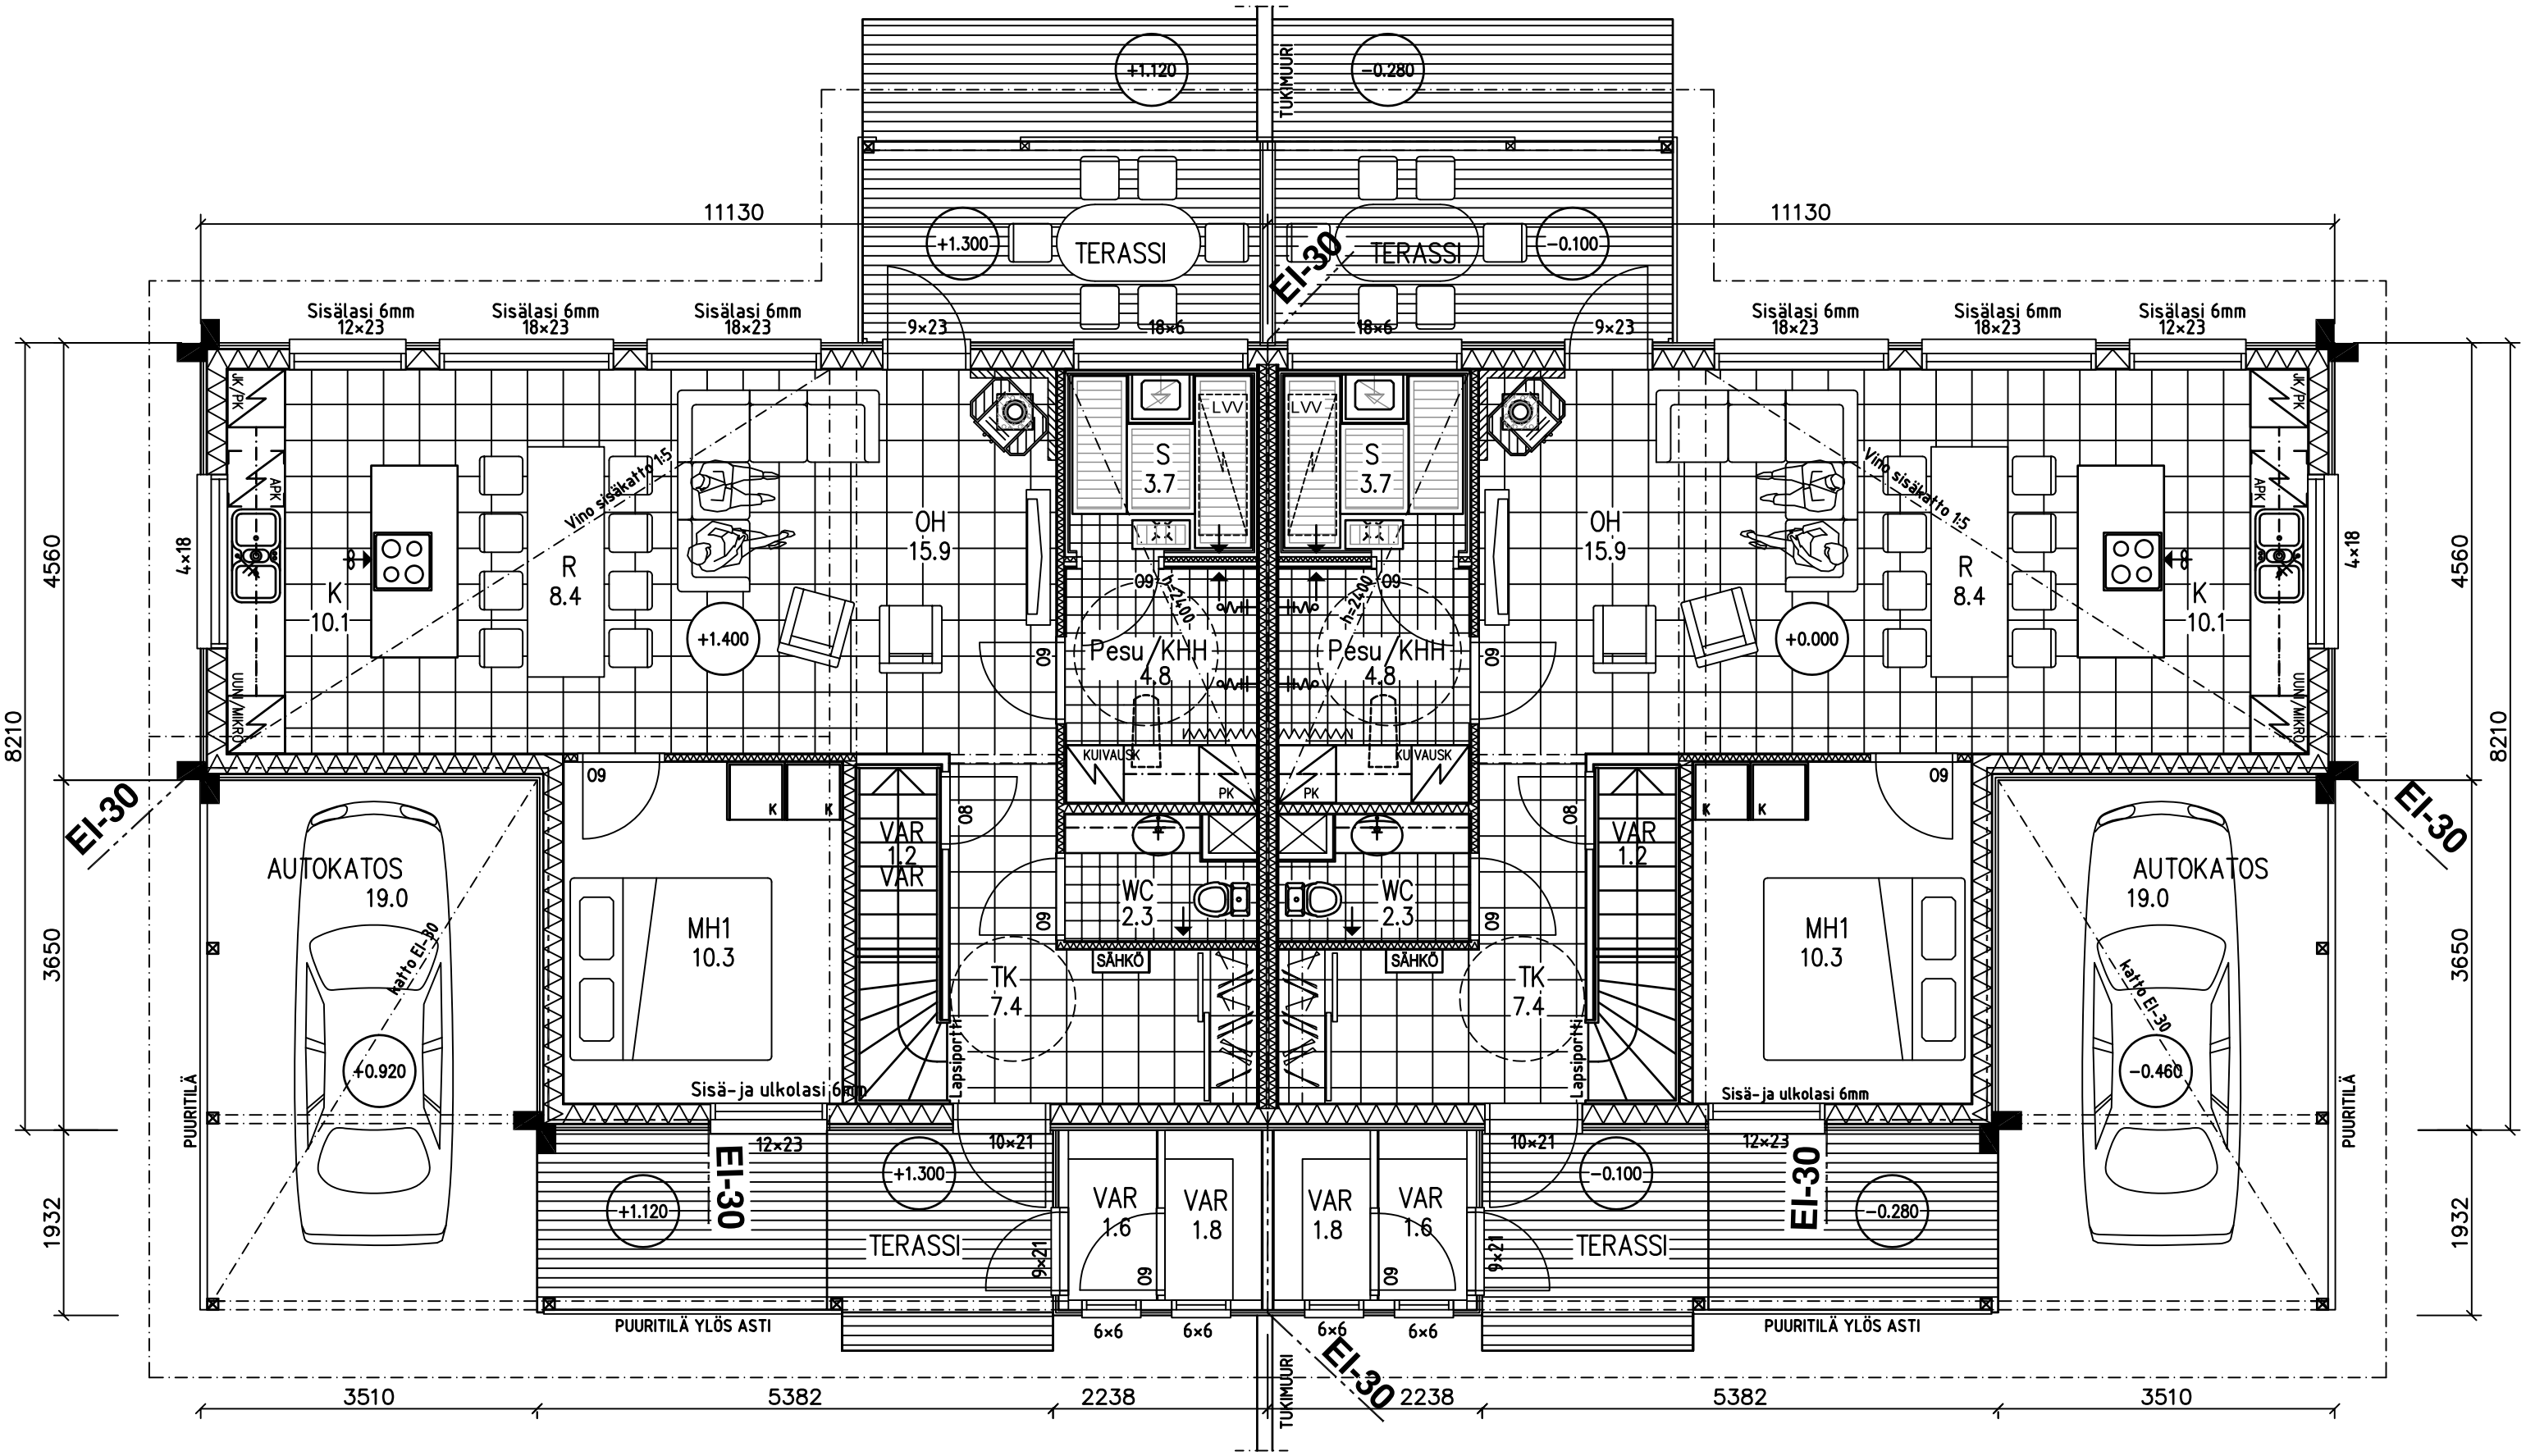
11130
11130
TERASSI
TERASSI
EI-30
TUKIMUURI
+1.120
−0.280
+1.300
−0.100
Sisälasi 6mm 12×23
Sisälasi 6mm 18×23
Sisälasi 6mm 18×23
9×23
18×6
18×6
9×23
Sisälasi 6mm 18×23
Sisälasi 6mm 18×23
Sisälasi 6mm 12×23
JK/PK
APK
UUN/MIKRO
4×18
K 10.1
R 8.4
Vino sisäkatto 1:5
OH 15.9
S 3.7
LVV
+1.400
+0.000
Pesu/KHH 4.8
h=2400
09
KUIVAUSK
PK
WC 2.3
SÄHKÖ
VAR 1.2
VAR
08
TK 7.4
Lapsiportti
MH1 10.3
AUTOKATOS 19.0
katto EI-30
+0.920
−0.460
PUURITILÄ
Sisä- ja ulkolasi 6mm
12×23
10×21
VAR 1.6
VAR 1.8
6×6
9×21
PUURITILÄ YLÖS ASTI
4560
8210
3650
1932
3510
5382
2238
2238
5382
3510